

Agenzia delle Entrate
CATASTO FABBRICATI
Ufficio Provinciale di
Frosinone

Dichiarazione protocollo n. FR0001896 del 11/01/2022

Comune di Acquafondata

Terre S.antonino

civ. SNC

Identificativi Catastali:

Sezione:

Foglio: 9

Particella: 1469

Subalterno:

Compilata da:

Petrarcone Francesco

Iscritto all'albo:

Geometri

Prov. Frosinone

N. 1897


Planimetria

Scheda n. 1

Scala 1:1000

— immobile con area di pertinenza
oggetto di locazione


— immobile con area di pertinenza
escluso dalla locazione e
rimanente nella disponibilità del
Comune

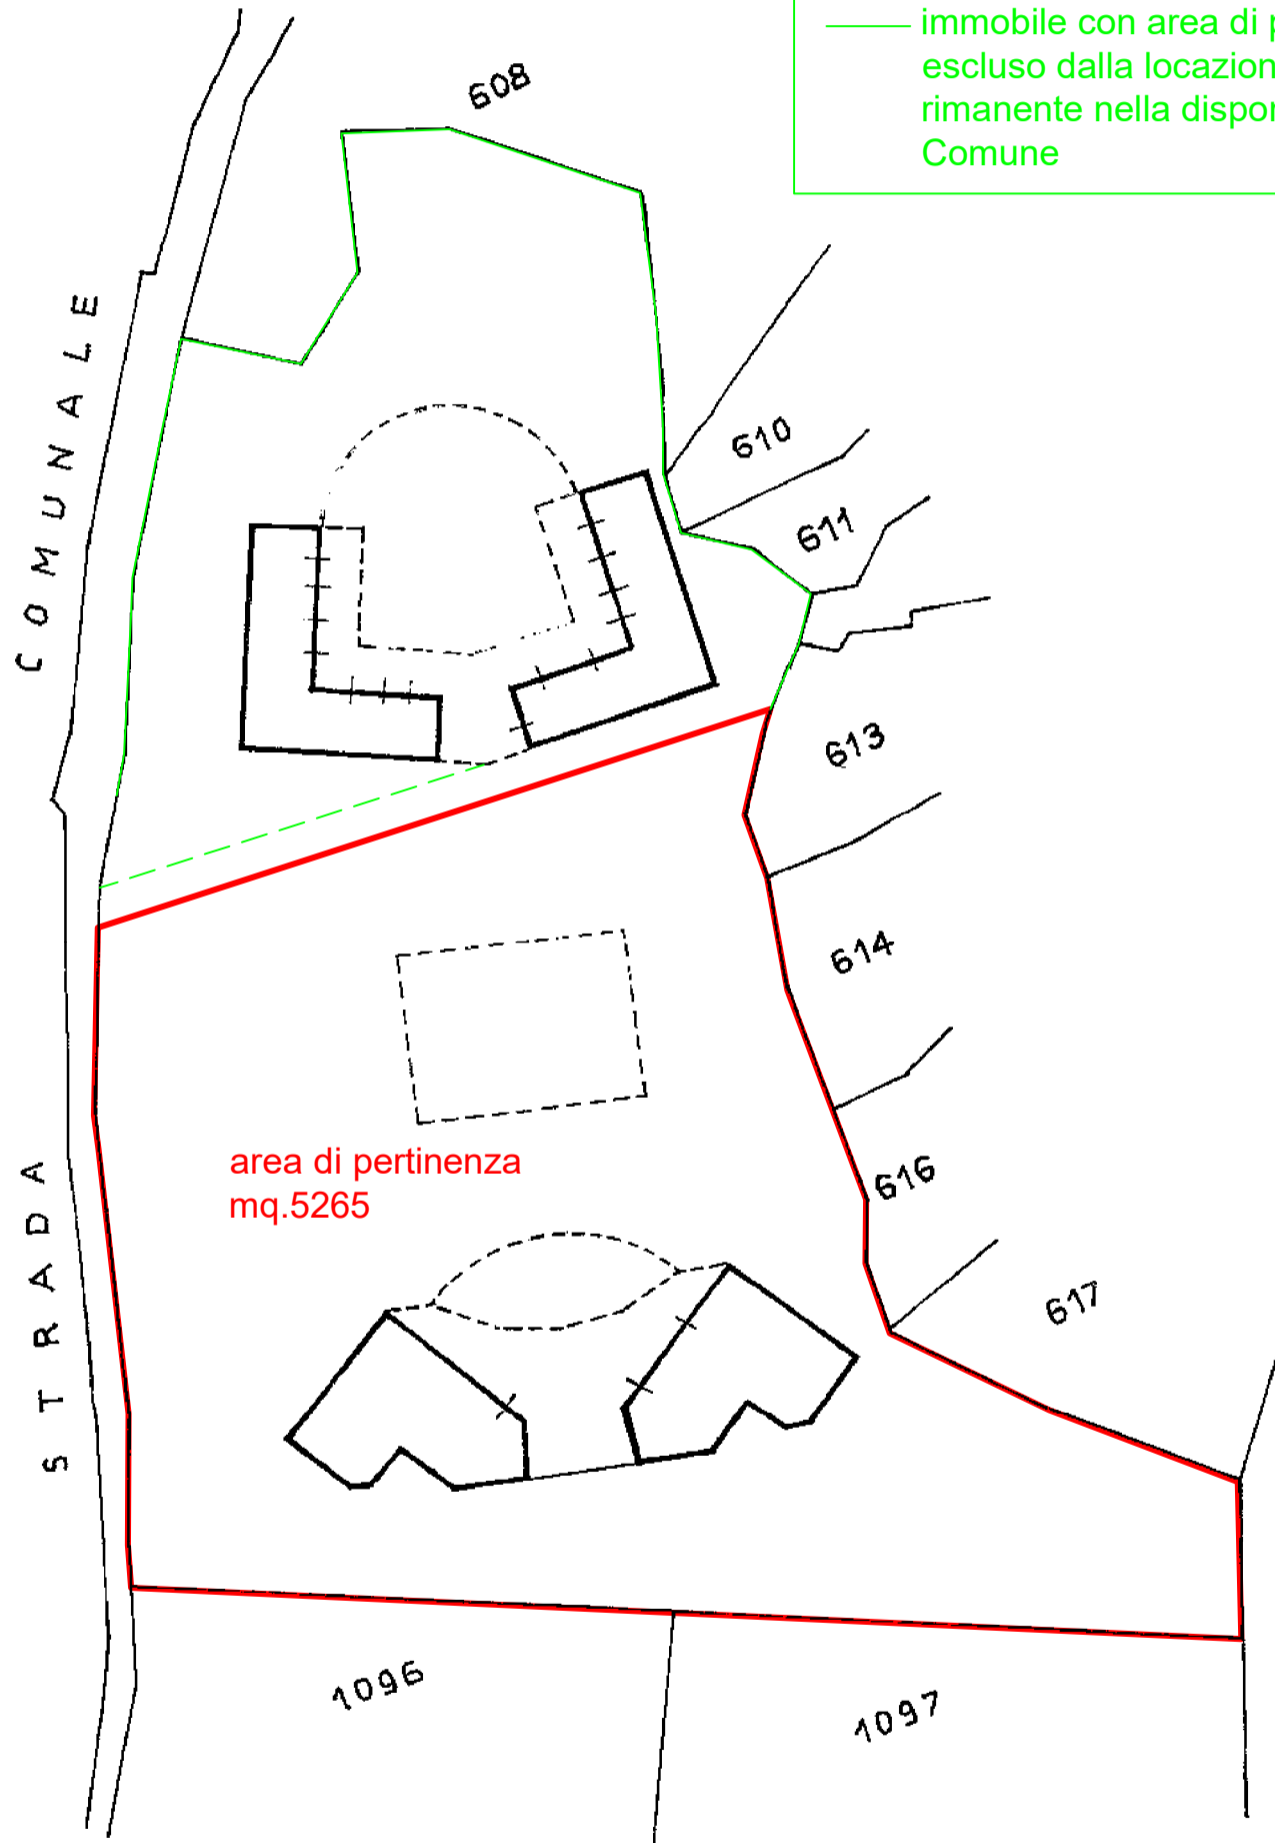

area di pertinenza
mq.5265

STRADA
COMUNALE

P I A N O T E R R A

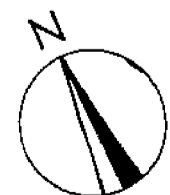

Ultima planimetria in atti