


Agenzia delle Entrate
CATASTO FABBRICATI
 Ufficio provinciale di
Frosinone

Dichiarazione protocollo n. FR0001896 del 11/01/2022
 Comune di Acquafondata
 Terre S.antonino civ. SNC


Identificativi Catastali:
 Sezione:
 Foglio: 9
 Particella: 1469
 Subalterno:

Compilata da:
 Petrarcone Francesco
 Iscritto all'albo:
 Geometri
 Prov. Frosinone N. 1897


Planimetria in atti
 Scheda n. 2
 Scala 1: 200

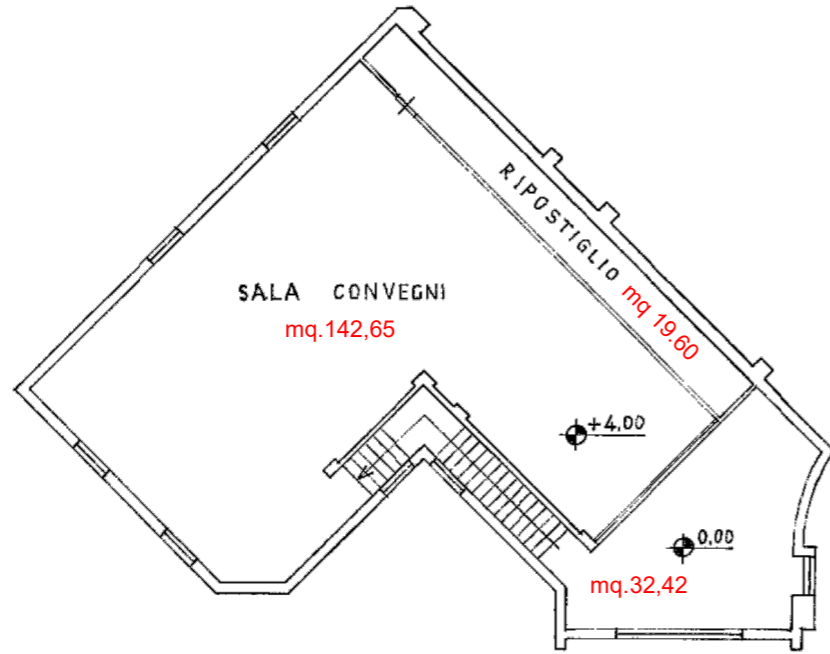

PIANO PRIMO H.MEDIA 2.80

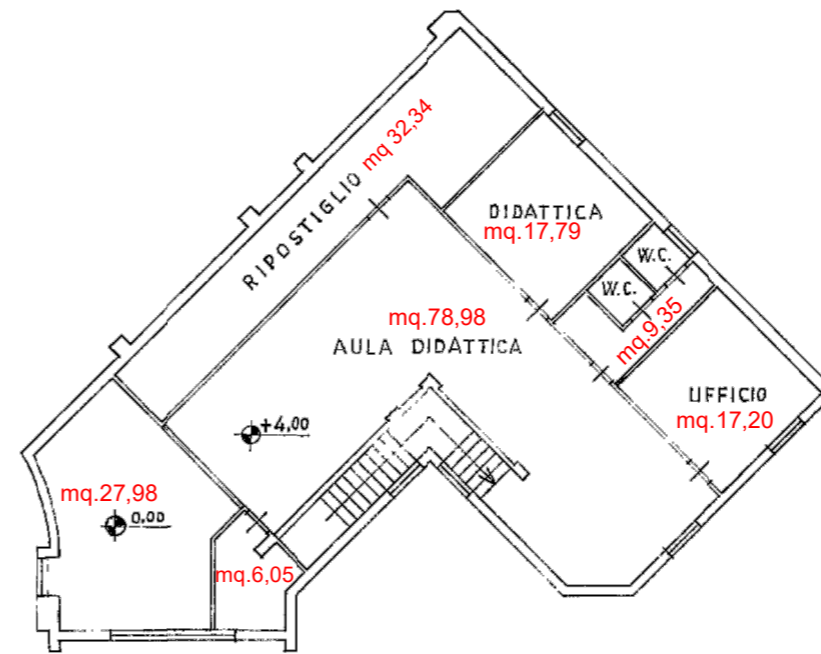

PIANO PRIMO H.MEDIA 2.80

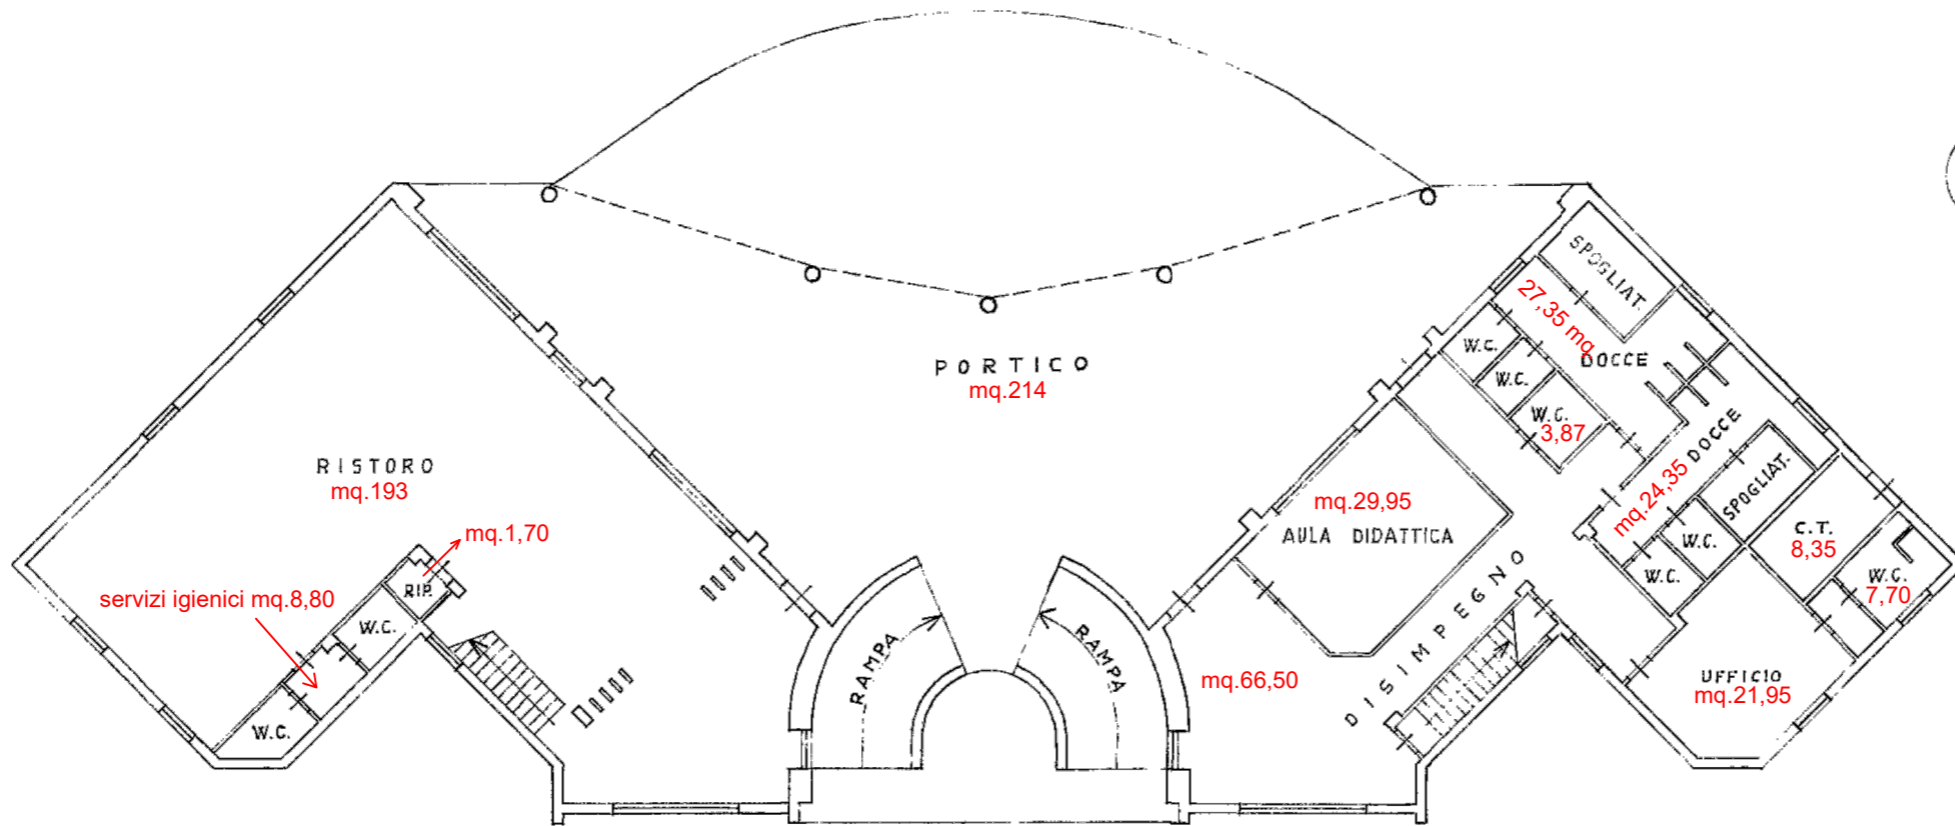

PIANO TERRA H.3,15
 10 metri